HOCHWASSERSCHUTZ DÜRRE AGER TIMELKAM SÜD
in der Marktgemeinde Timelkam

Hier werden zukünftig 32 Objekte und ca. 100 Personen vor einem 100-jährlichen Hochwasserereignis an der Dürren Ager geschützt.

Weitere Informationen: www.bml.gv.at

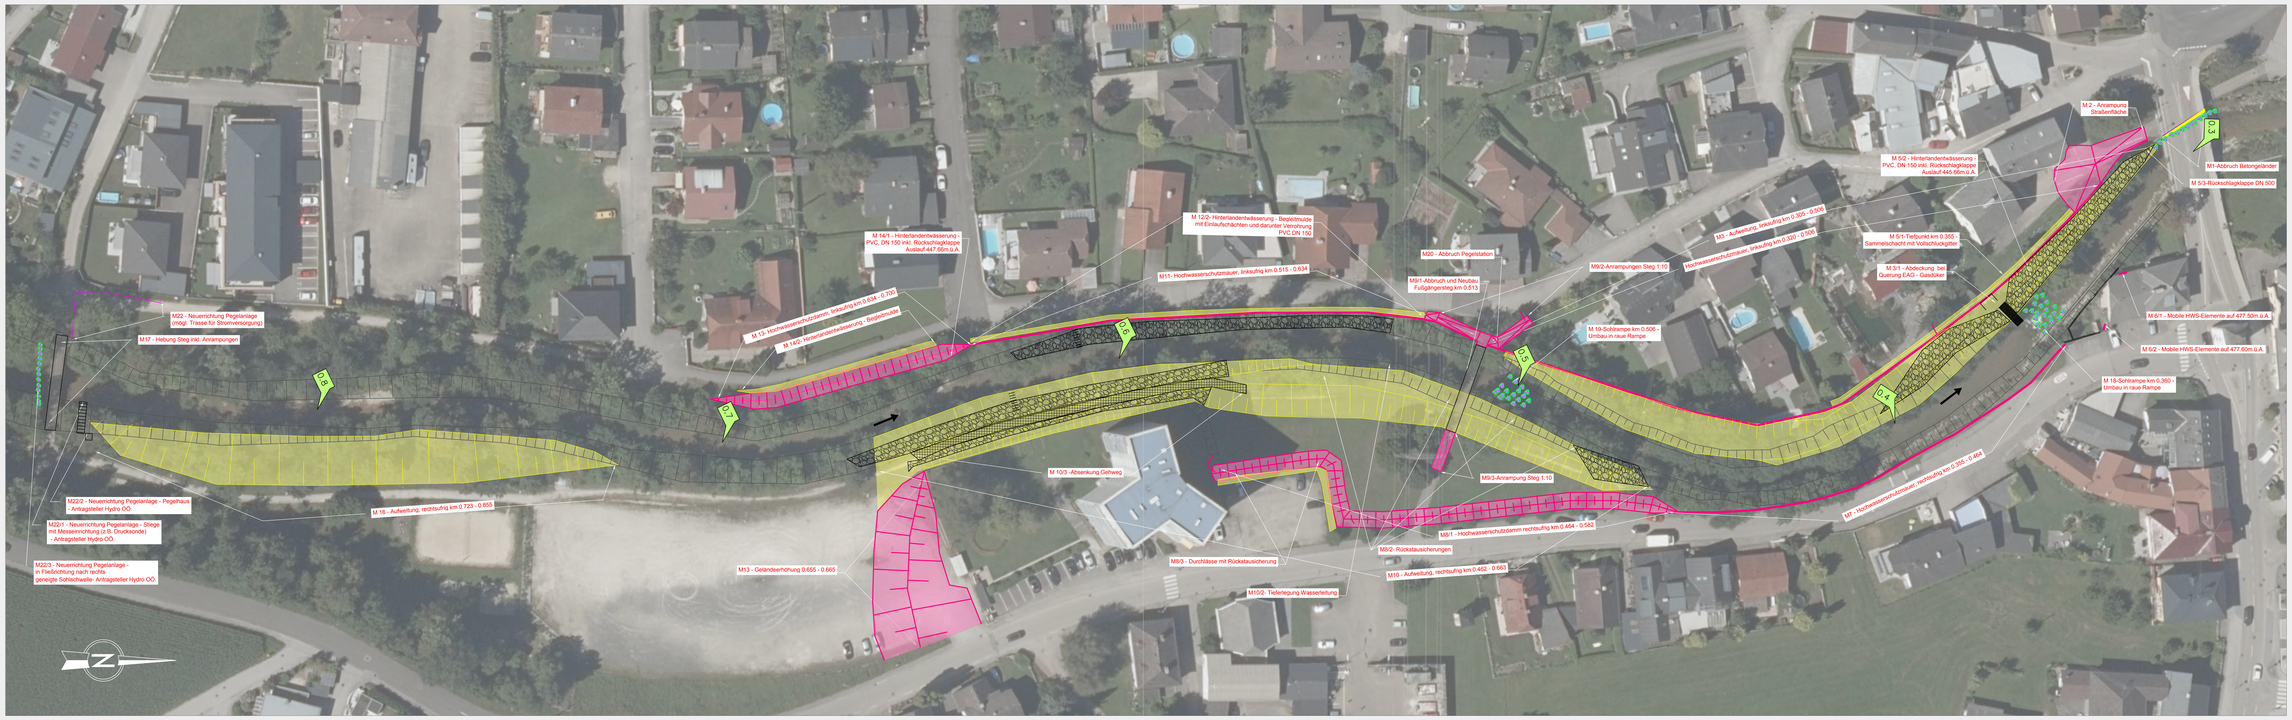

Lageplan (Quelle: Gewässerbezirk Gmunden)

ZIELE UND GEPLANTE MASSNAHMEN

- --- Adaptierungsarbeiten im Bereich der Straßenbrücke bei km 0,30
- --- Aufweitungen am linken und rechten Ufer
- --- Errichtung von ca. 400 lfm Hochwasserschutzmauern am linken und rechten Ufer
- --- Hinterlandentwässerungen im Bereich der Ufermauern
- --- Einbau von mobilen HWS Elementen
- --- Bau von Hochwasserschutzdämmen am rechten Ufer km 0,46-0,58 sowie am linken Ufer km 0,63-0,70
- --- Abbruch und Neubau Fußgängersteg km 0,51
- --- Geländeerhöhung rechtsufrig im Bereich der Zufahrt zum Schotterplatz
- --- Anhebung Fußgängersteg Voitelau, km 0,867
- --- Herstellung der Durchgängigkeit zweier Sohlrampen

PROJEKTDATEN

Bauherr:	Marktgemeinde Timelkam
Projektleitung:	Gewässerbezirk Gmunden
Planung und örtliche Bauaufsicht:	HIPI ZT GmbH
Ökologische Bauaufsicht:	PlanGO DI Irene Gotschy-Russ
Geotechnische Bauaufsicht:	MJP Ziviltechniker GmbH

Baubeginn:	Februar 2024
Baufertigstellung:	Dezember 2024
Gesamtkosten:	1.850.000 Euro
Finanzierung:	39,8 % Bund 40,0 % Land Oberösterreich 20,2 % Marktgemeinde Timelkam

FINANZIERT UND UNTERSTÜTZT VOM BUNDESMINISTERIUM FÜR LAND- UND FORSTWIRTSCHAFT, REGIONEN UND WASSERWIRTSCHAFT, DEM LAND OBERÖSTERREICH UND DER MARKTGEMEINDE TIMELKAM.

Bundesministerium Land- und Forstwirtschaft, Regionen und Wasserwirtschaft

LAND OBERÖSTERREICH

Marktgemeinde Timelkam

KOMMUNAL KREDIT PUBLIC CONSULTING